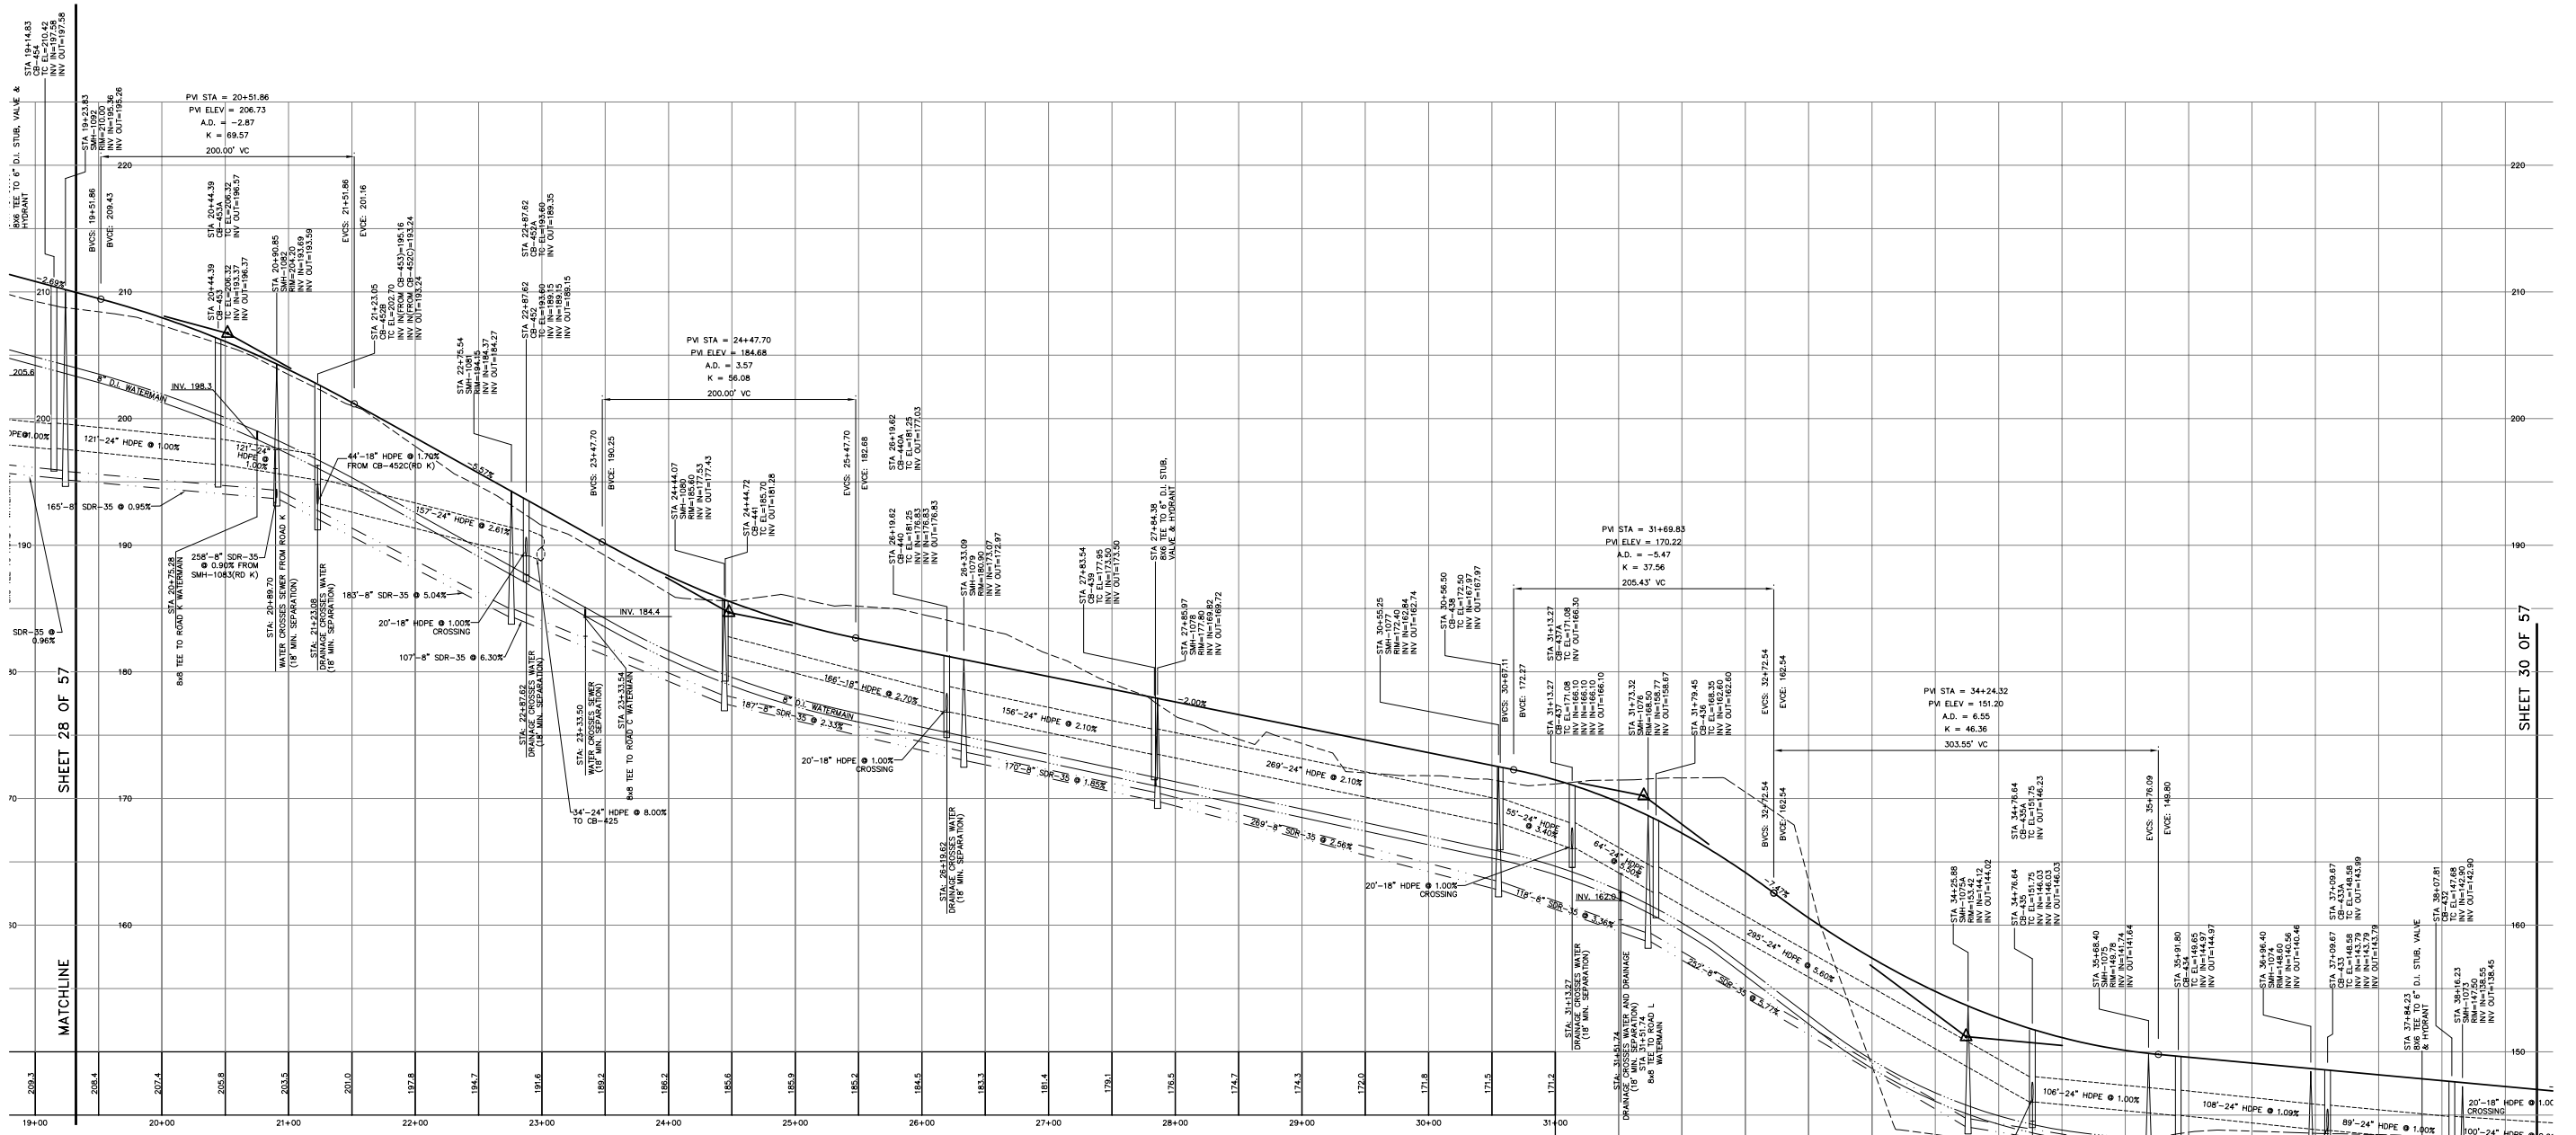
MATCHLINE
PVI STA = 20+51.86
PVI ELEV = 206.73
A.D. = -2.87
K = 69.57
200.00' VC
PVI STA = 24+47.70
PVI ELEV = 184.68
A.D. = 3.57
K = 56.08
200.00' VC
PVI STA = 31+69.83
PVI ELEV = 170.22
A.D. = -5.47
K = 37.56
205.43' VC
PVI STA = 34+24.32
PVI ELEV = 151.20
A.D. = 6.55
K = 46.36
303.55' VC
8" D.I. WATERMAIN
INV. 198.3
INV. 184.4
INV. 162.9
121'-24" HDPE @ 1.00%
165'-8" SDR-35 @ 0.95%
107'-8" SDR-35 @ 6.30%
183'-8" SDR-35 @ 5.04%
187'-8" SDR-35 @ 2.35%
269'-24" HDPE @ 2.10%
156'-24" HDPE @ 2.10%
170'-8" SDR-35 @ 1.65%
289'-8" SDR-35 @ 2.56%
232'-8" SDR-35 @ 3.77%
106'-24" HDPE @ 1.00%
108'-24" HDPE @ 1.09%
100'-24" HDPE @ 0.61%
142'-8" SDR-35 @ 1.61%
127'-8" SDR-35 @ 0.85%
118'-8" SDR-35 @ 1.62%
112'-8" SDR-35 @ 0.63%
34'-24" HDPE @ 8.00%
TO CB-425
20'-18" HDPE @ 1.00% CROSSING
44'-18" HDPE @ 1.70% FROM CB-452C(RD K)
166'-18" HDPE @ 2.70%
STA 19+14.83 CB-454 TC EL=210.42 INV IN=197.58 INV OUT=197.58
STA 21+51.86 EVCE: 201.16
STA 20+79.70 WATER CROSSES SEWER (18" MIN. SEPARATION)
STA 21+33.05 DRAINAGE CROSSES WATER (18" MIN. SEPARATION)
STA 20+89.70 8x8 TEE TO ROAD K WATERMAIN
STA 20+75.78 8x8 TEE TO ROAD K WATERMAIN
STA 23+47.70 BVCE: 190.25
STA 23+33.50 WATER CROSSES SEWER (18" MIN. SEPARATION)
STA 26+19.62 DRAINAGE CROSSES WATER (18" MIN. SEPARATION)
STA 27+83.54 CB-429 TC EL=177.95 INV IN=173.50 INV OUT=173.50
STA 27+84.38 8x8 TEE TO 6" D.I. STUB, VALVE & HYDRANT
STA 31+13.27 DRAINAGE CROSSES WATER (18" MIN. SEPARATION)
STA 32+72.54 BVCE: 162.54
STA 32+72.54 EVCE: 162.54
